


様式-6 車庫車両配置平面図 記入例

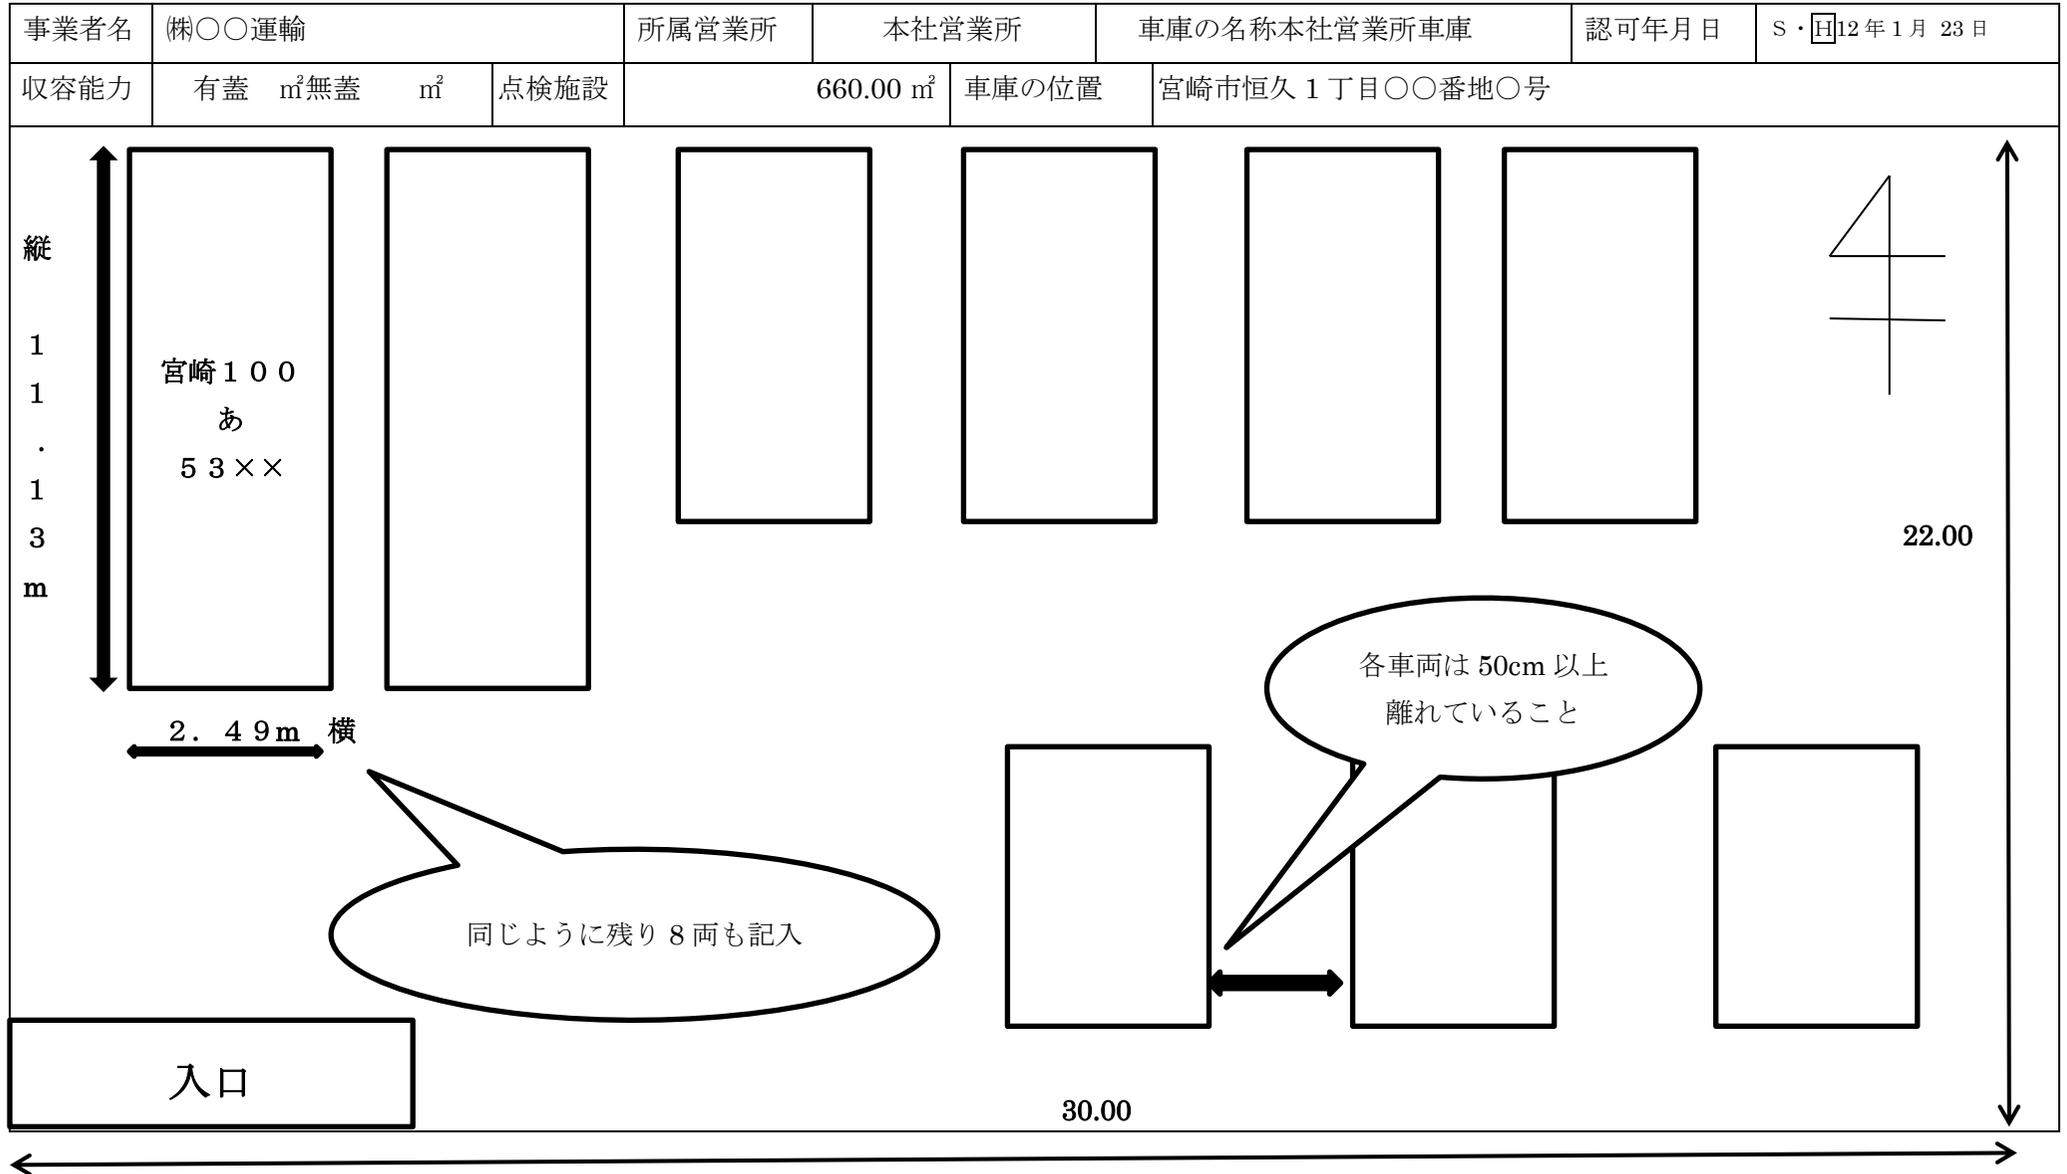

- (注) 1. 方位、縮尺、車庫に接する道路の幅員、車庫の出入口を明記すること。 4. 各車両の配置を明記すること。
2. 有蓋部分は朱枠で囲むこと。 5. 各車両相互間の間隔は0.5m以上離れていること。
3. 寸法の単位はメートルとする。 6. 点検施設(有蓋施設)は収容能力に算入しない